

 Rod 200RX è la balaustra essenziale per ogni tipo d'ambiente: interno, esterno o pubblico. È composta da colonne e tondini in acciaio inox AISI 304 o AISI 316 con finitura satinata, e resiste ad una spinta di 200 kg/mt lineare. Rod 200RX può essere impiegata anche per ambienti pubblici o di grande affollamento dove le attuali normative richiedono resistenze fino a 3kN/m.

**Optional: Colonne lucidate.**

 Rod 200RX is the essential balustrade for any type of environment: indoor, outdoor or public. It is composed of columns and rods in AISI 304 or AISI 316 stainless steel with a satin finish, and withstands a thrust of 200 kg/linear m. Rod 200RX can also be used for public or crowded environments where current regulations require resistances up to 3kN/m.

Optional: Polished columns.


 Rod 200RX est la balustrade indispensable pour tout type d'environnement : intérieur, extérieur ou public. Il se compose de balustres et de tiges en acier inoxydable AISI 304 ou AISI 316 avec une finition satinée, et résiste à une poussée de 200 kg/m linéaire. La Rod 200RX peut également être utilisée pour les environnements publics ou bondés où la réglementation en vigueur exige des résistances allant jusqu'à 3kN/m. En option : Colonnes polies.

 Rod 200RX ist das unverzichtbare Geländer für jede Art von Umgebung: Indoor, Outdoor oder Public. Er besteht aus Säulen und Stäben aus satiniertem Edelstahl AISI 304 oder AISI 316 und hält einem Schub von 200 kg/lfm stand. Der Stab 200RX kann auch für öffentliche oder überfüllte Umgebungen verwendet werden, in denen die aktuellen Vorschriften Widerstände von bis zu 3 kN/m erfordern.


Optional: Polierte Säulen.

 Rod 200RX es la balaustrada imprescindible para cualquier tipo de ambiente: interior, exterior o público. Está compuesto por columnas y varillas de acero inoxidable AISI 304 o AISI 316 con acabado satinado, y soporta un empuje de 200 kg/m lineal. Rod 200RX también se puede utilizar para entornos públicos o concurridos donde la normativa actual exige resistencias de hasta 3kN/m.  
Opcional: Columnas pulidas.

## A PAVIMENTO AT FLOOR - AU SOL AM BODEM - FIJACIÓN DEL SUELO

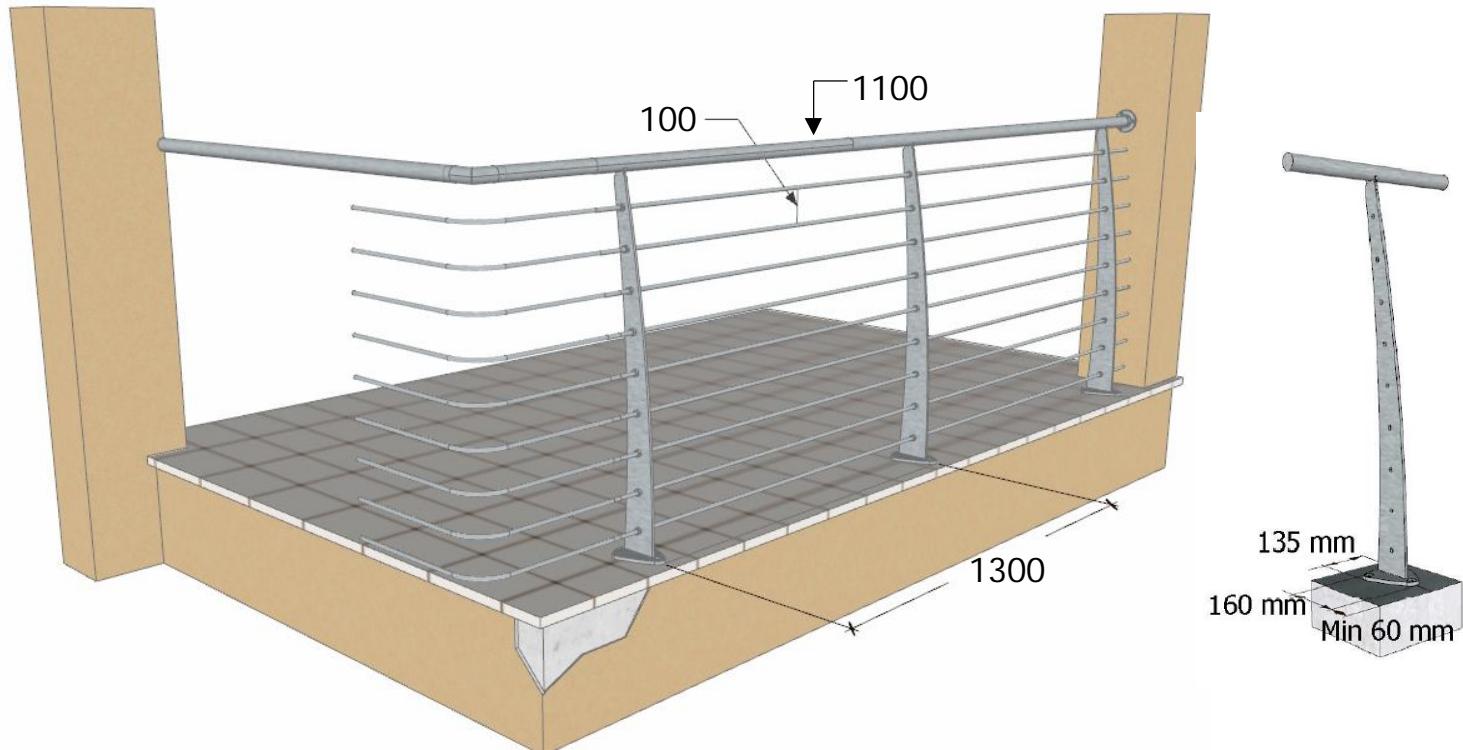

## A SOLETTA EXTERNAL FIXATION AT SLAB - FIXATION EXTERNE À LA DALLE AUSSENBEFESTIGUNG DER PLATTE - FIJACIÓN A LOSA EXTERIOR

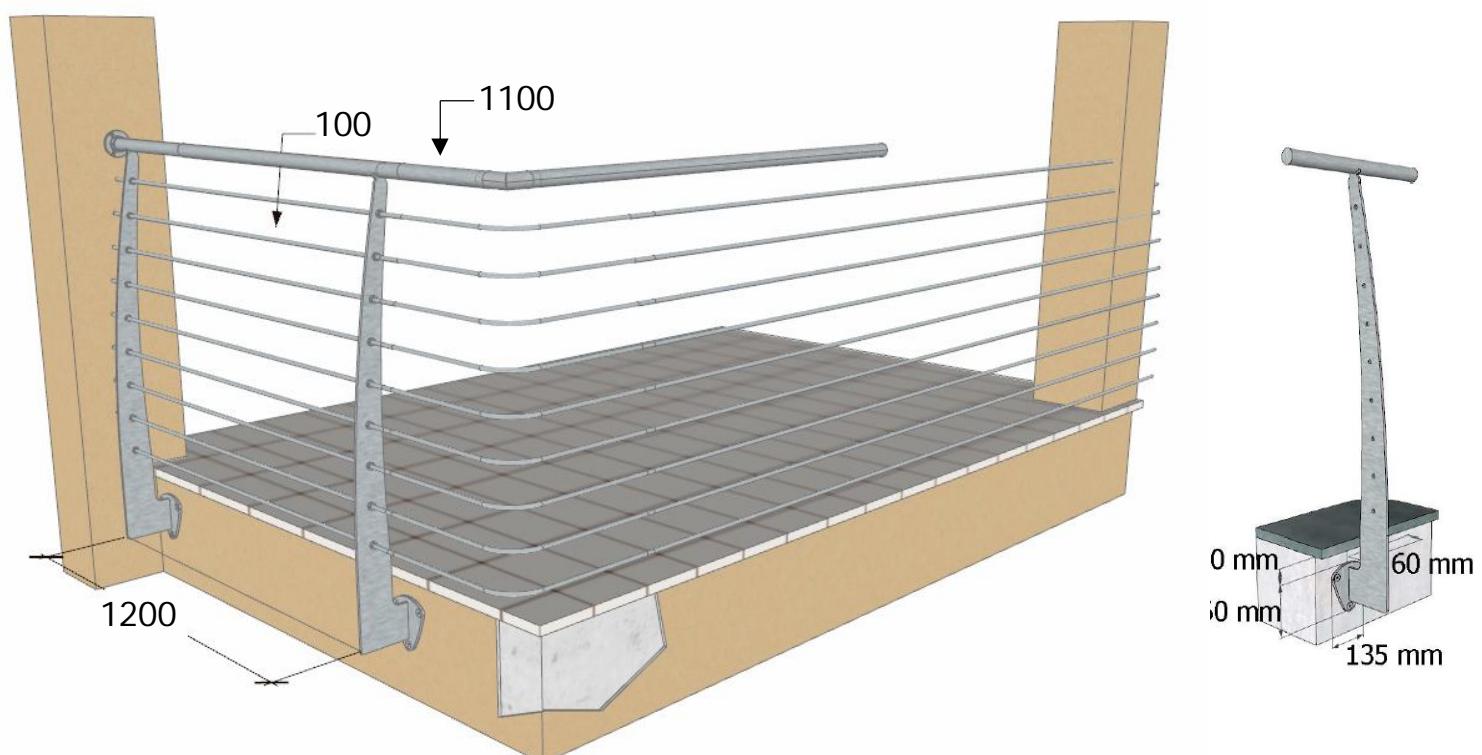

## Fissaggi delle balaustre e stratigrafia solaio

Balustrade fixings and floor stratigraphy

Fixations de balustrade et stratigraphie du sol

Balustradenbefestigungen und Bodenstratigraphie

Fijaciones de balaustrada y estratigrafía del suelo

1.A

Solaio, massetto (max 5cm) e pavimento  
Fissaggio con tassello meccanico

UK  
UK

Pavimento, Floor

Massetto, Screed

Solaio, Slab



1.B

Solaio, guaina, massetto e pavimento  
Fissaggio con barre filettate e resina epossidica


UK  
UK

Pavimento, Floor

Massetto, Screed

Guaina, Sheath

Solaio, Slab

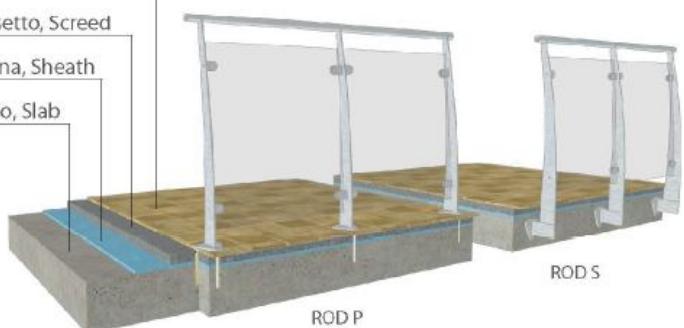

2.A

Solaio, impianti, guaina, massetto e pavimento

Fissaggio con barra filettata all'interno di tubi distanziatori installati direttamente sul solaio prima degli strati successivi


Pavimento, Floor

Massetto, Screed

Guaina, Sheath

Impianti  
Installations

Solaio  
Slab

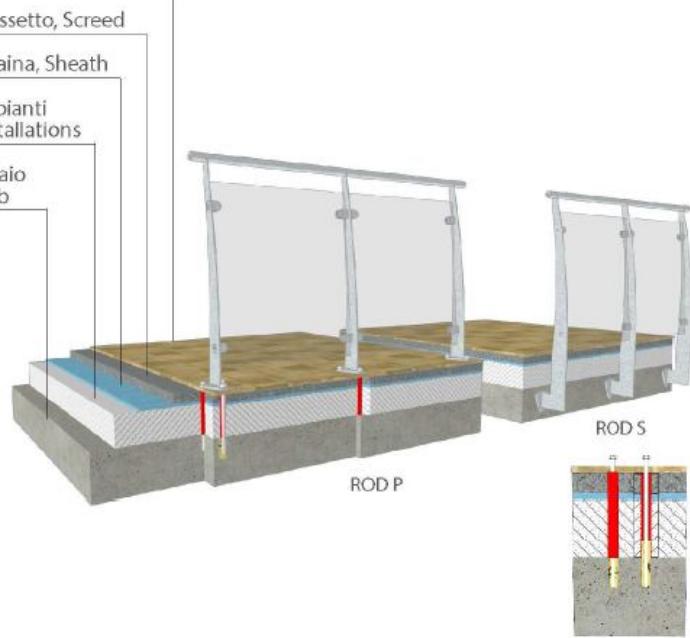

2.B

Solaio, impianti, guaina, massetto, pavimento e cordolo perimetrale in C.A.

UK

Cordolo, Stringer beard


Pavimento, Floor

Massetto, Screed

Guaina, Sheath

Impianti  
Installations

Solaio, Slab

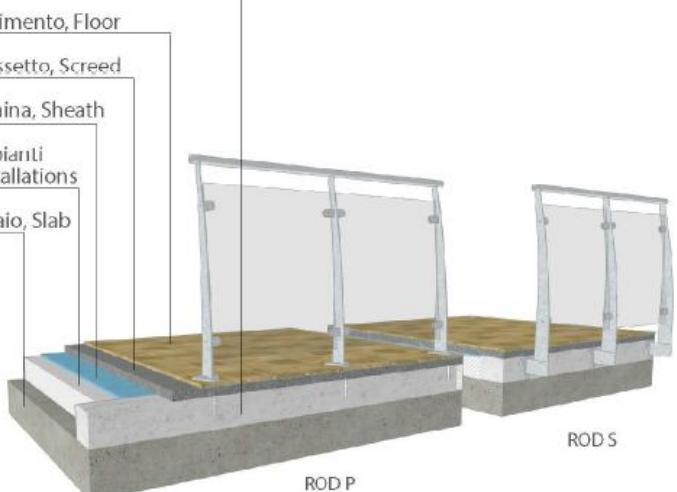

## Fissaggi delle balaustre e stratigrafia solaio

Balustrade fixings and floor stratigraphy

Fixations de balustrade et stratigraphie du sol

Balustradenbefestigungen und Bodenstratigraphie

Fijaciones de balaustrada y estratigrafía del suelo

3.A

Putrella in acciaio, massetto e pavimento  
Fissaggio con bulloni passanti sull'ala della putrella

3.B

Putrella in acciaio, impianti, guaina, massetto e pavimento  
Fissaggio con bulloni passanti all'interno di tubi


distanziatori installati direttamente sulla trave prima degli strati successivi

Uk

Pavimento, Floor

Massetto, Screed

Putrella, Girder

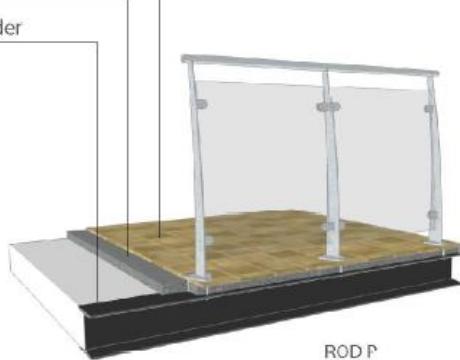

ROD P


Pavimento, Floor

Massetto, Screed

Guaina, Sheath

Impianti  
Installations

Putrella, Girder

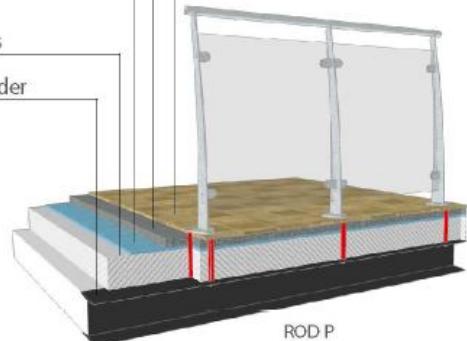

ROD P



4.A

Trave in legno, assito e pavimento  
Fissaggio con viti autofilettanti per legno

UK

UK

4.B

Trave in legno, impianti, guaina, massetto e pavimento  
Fissaggio con autofilettante per legno all'interno di

tubi distanziatori installati direttamente

sulla trave prima degli strati successivi

UK

UK

Pavimento, Floor

Assito, Hardwood

Trave in legno,  
Wooden beam



ROD P



Pavimento, Floor



Massetto, Screed

Guaina, Sheath

Impianti  
Installations

Trave in legno  
Wooden beam

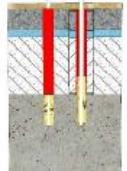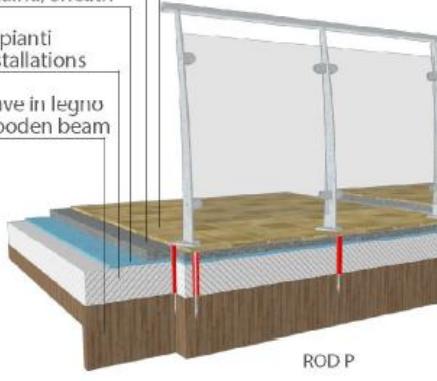


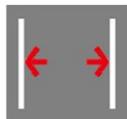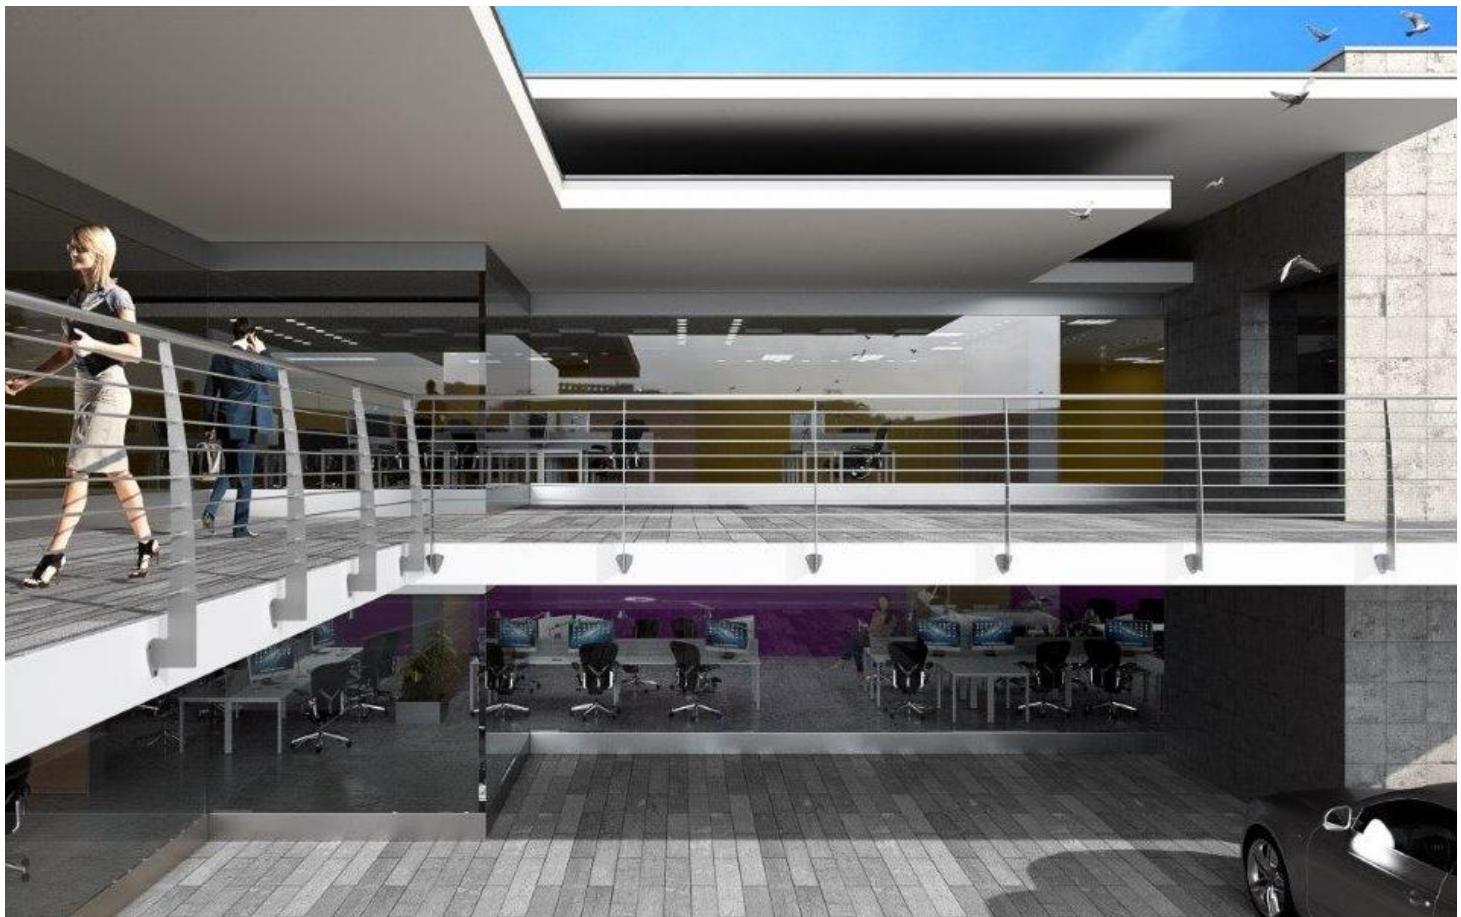

### Spazi a norma

Spaces in accordance with the law - Des espaces conformes à la loi

Räume in Übereinstimmung mit dem Gesetz - Espacios de acuerdo con la ley

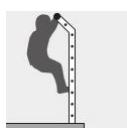

### Scalabile

Scalable - Évolutif

Skalierbar - Escalable



### Resistenza alla spinta

Push resistance - Résistance à la poussée

Druckfestigkeit - Resistencia al empuje



### Uso interno

Indoor use - Utilisation en intérieur

Verwendung in Innenräumen - Uso en interiores



### Uso esterno

Outdoor use - Utilisation en extérieur

Einsatz im Außenbereich - Uso en exteriores